




Horgen Seegartenstrasse - Seeuferweg

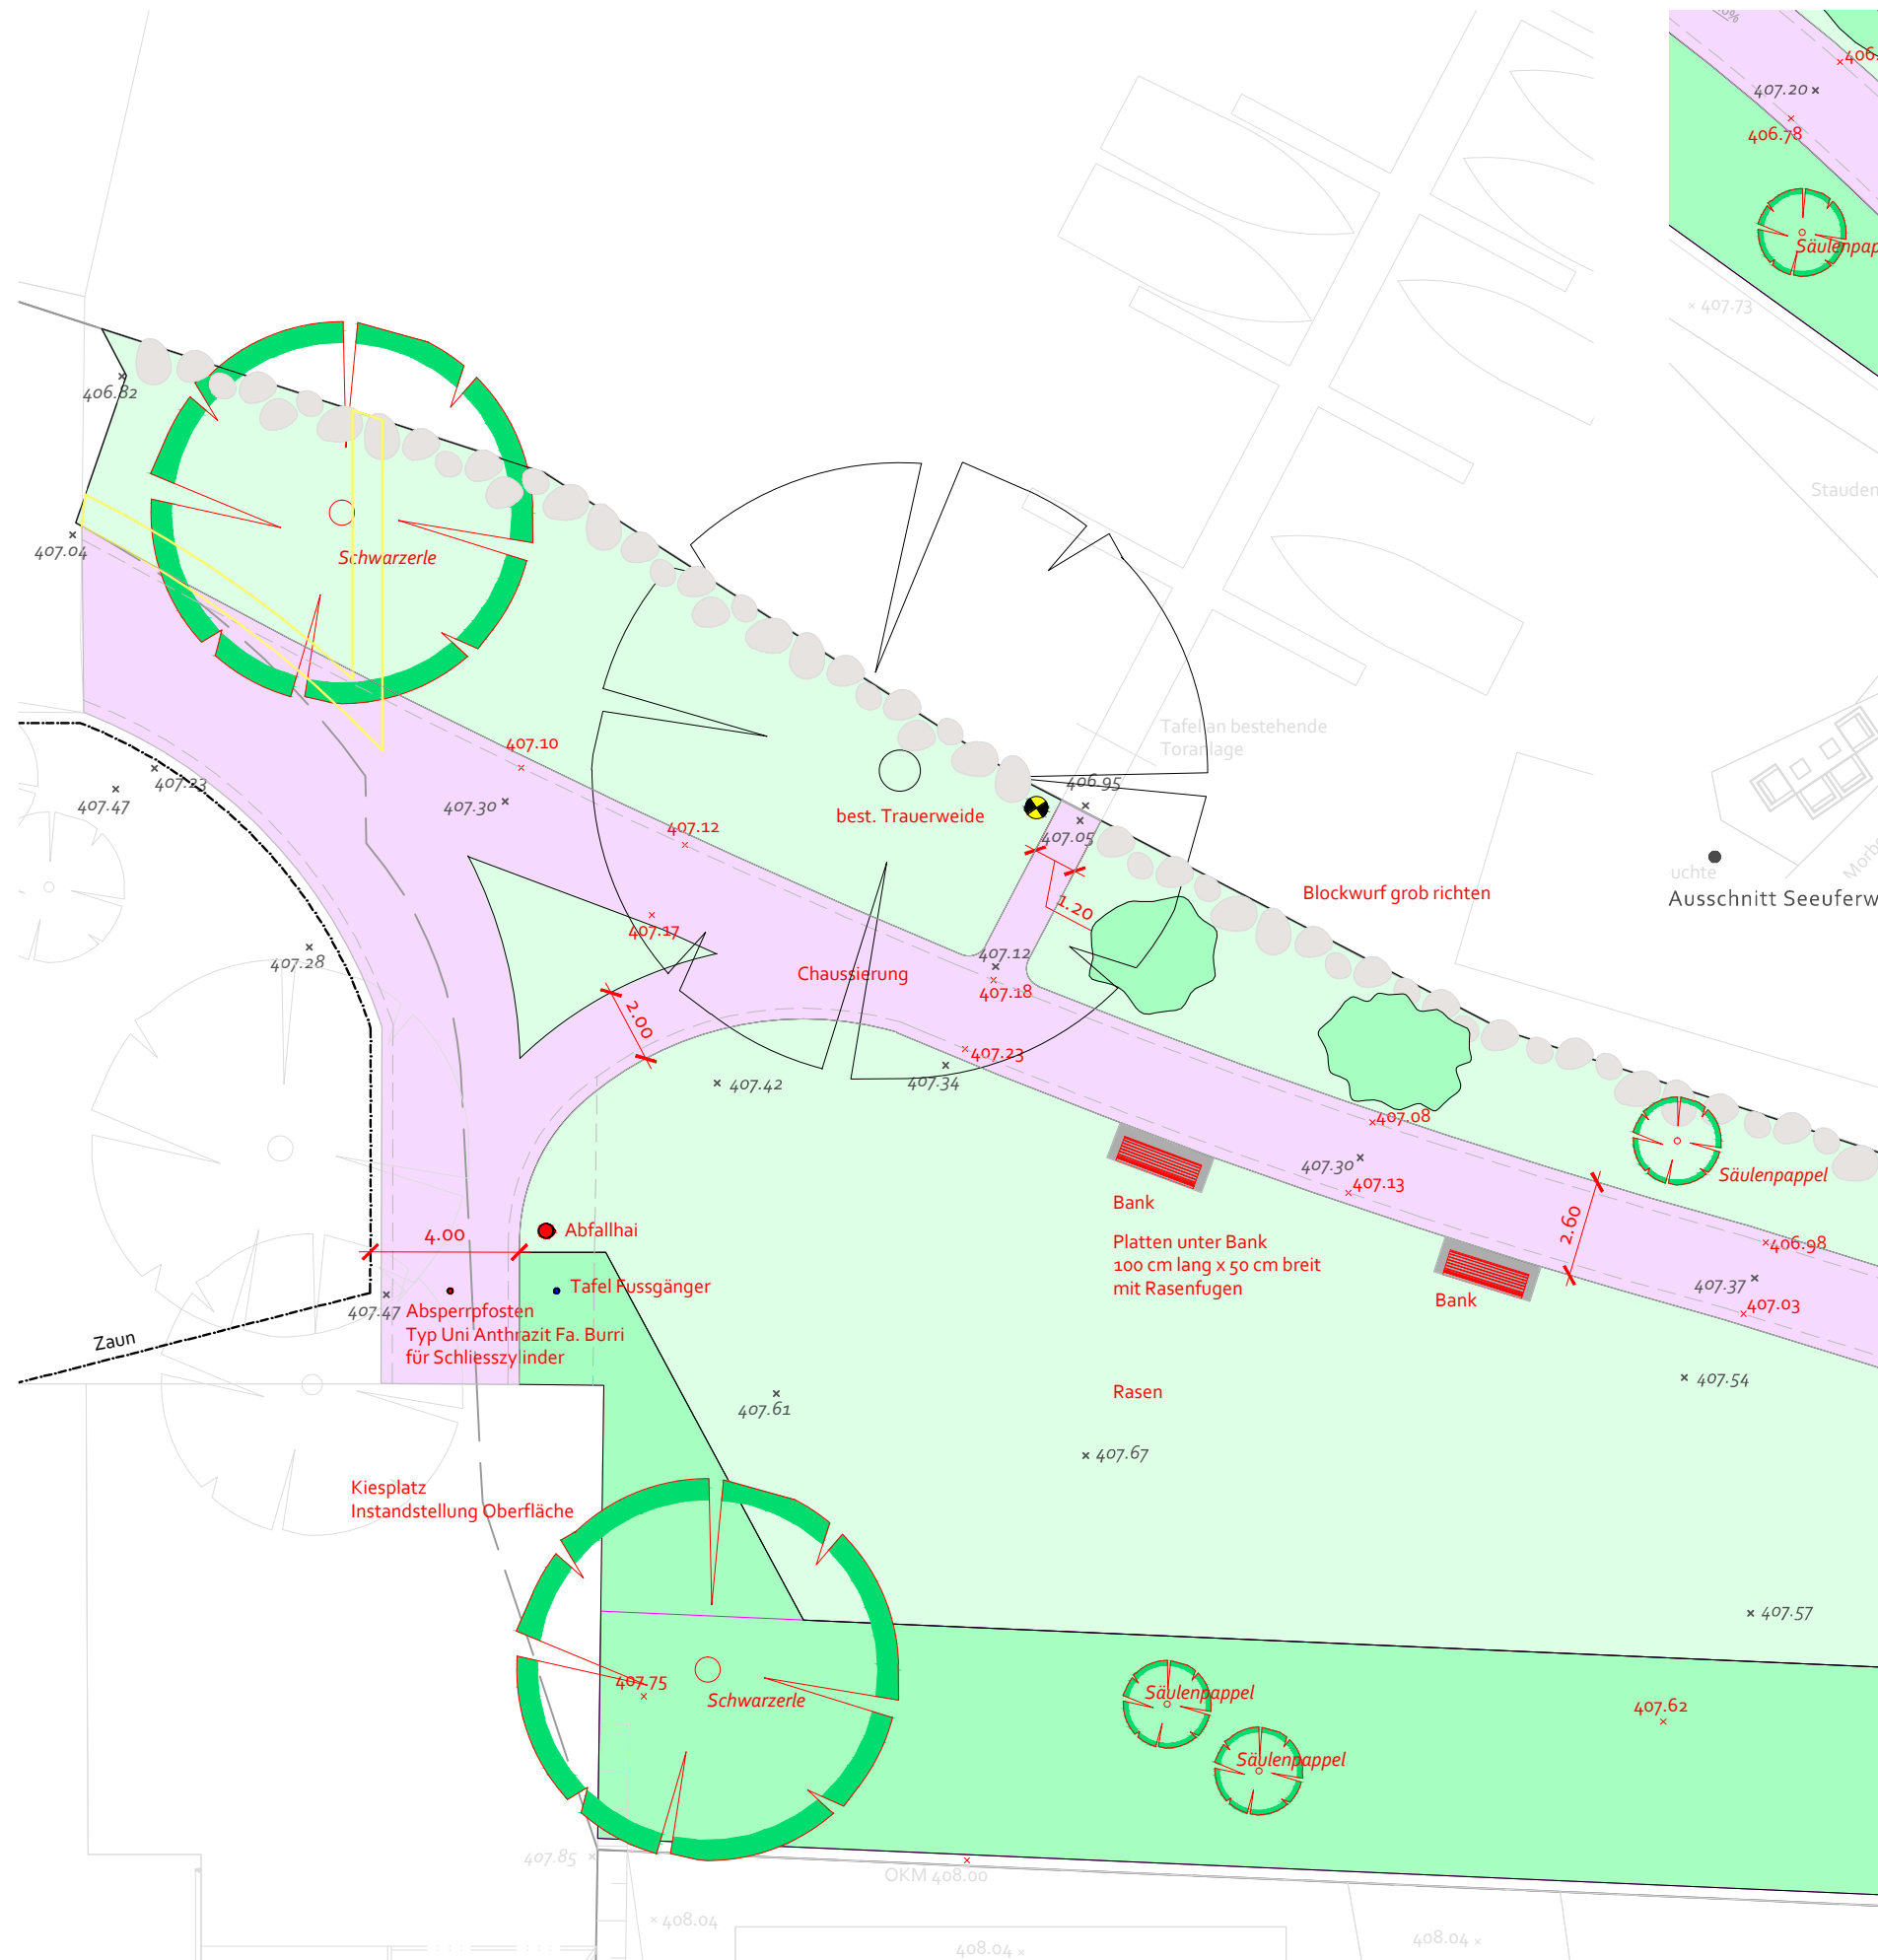


Seeuferweg Mst. 1:200

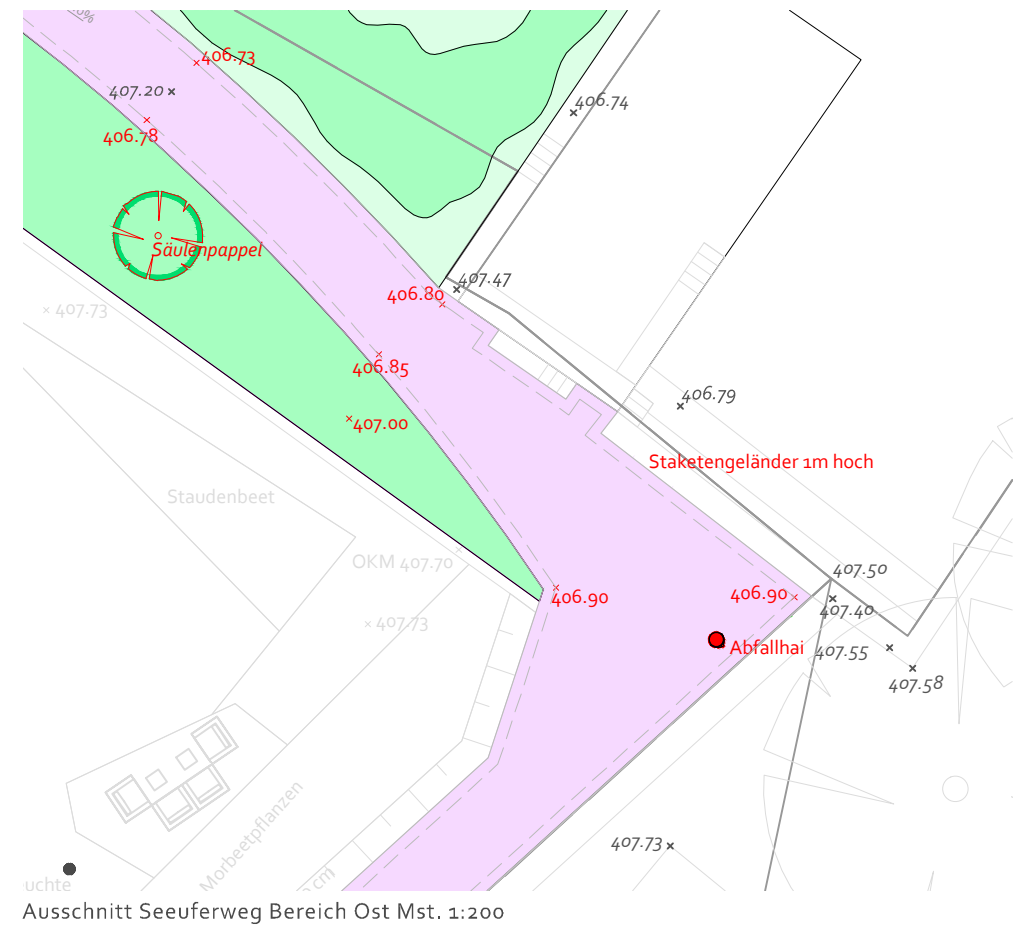

Ausschnitt Seeuferweg Bereich Ost Mst. 1:200

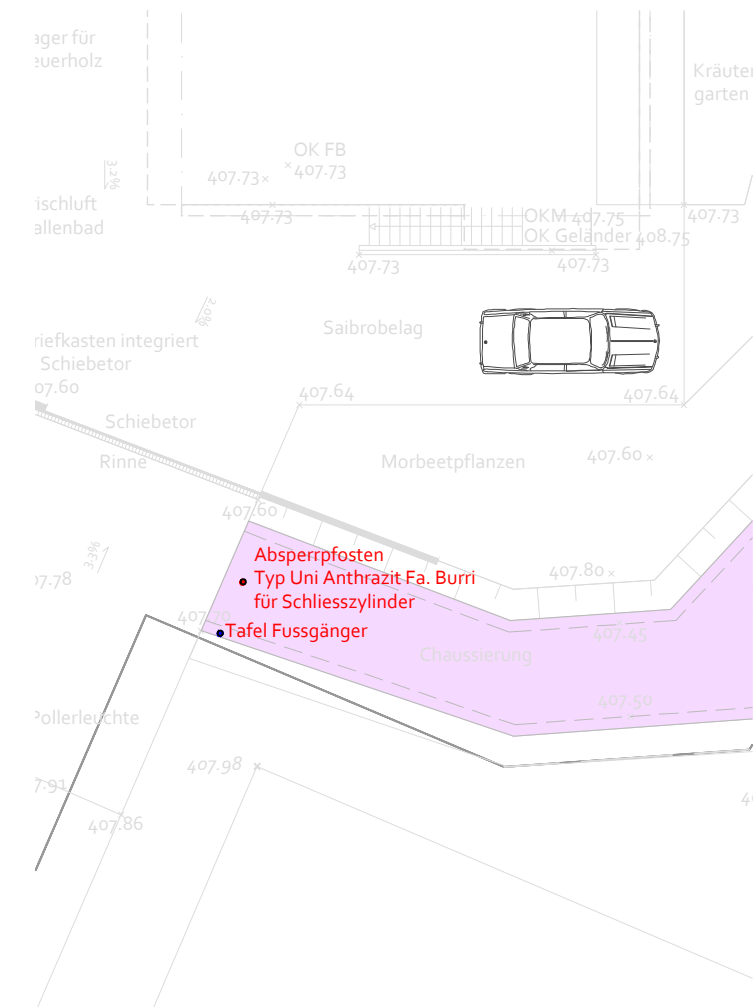

Ausschnitt Seeuferweg Bereich Einfamilienhaus Mst. 1:200

-  Gehweg/Begegnungszone
-  Rasenfläche
-  Weidenfläche
-  Baum bestehend
-  Baum geplant
-  Parzellengrenze
-  Höhenkoten bestehend
-  Höhenkoten geplant
-  Absperrpoller
-  Abfallhai
-  Bank
-  Beleuchtung

Plan
**Seeuferweg - Anpassungen
 Bereich West**

Bauobjekt
Horgen Seegartenstrasse

Auftraggeber
 Specogna Immobilien AG

Massstab
 1:200

Plangrösse
 30 x 42 cm

Dat./Gez.
 24.09.2014 / Jom

Datei
 1086-06-040_Seeuferweg.dwg

Hager Partner AG
 Bergstrasse 50
 CH-8032 Zürich

www.hager-ag.ch
 info@hager-ag.ch
 T + 41 44 266 30 30
 F + 41 44 266 30 20

Hager